


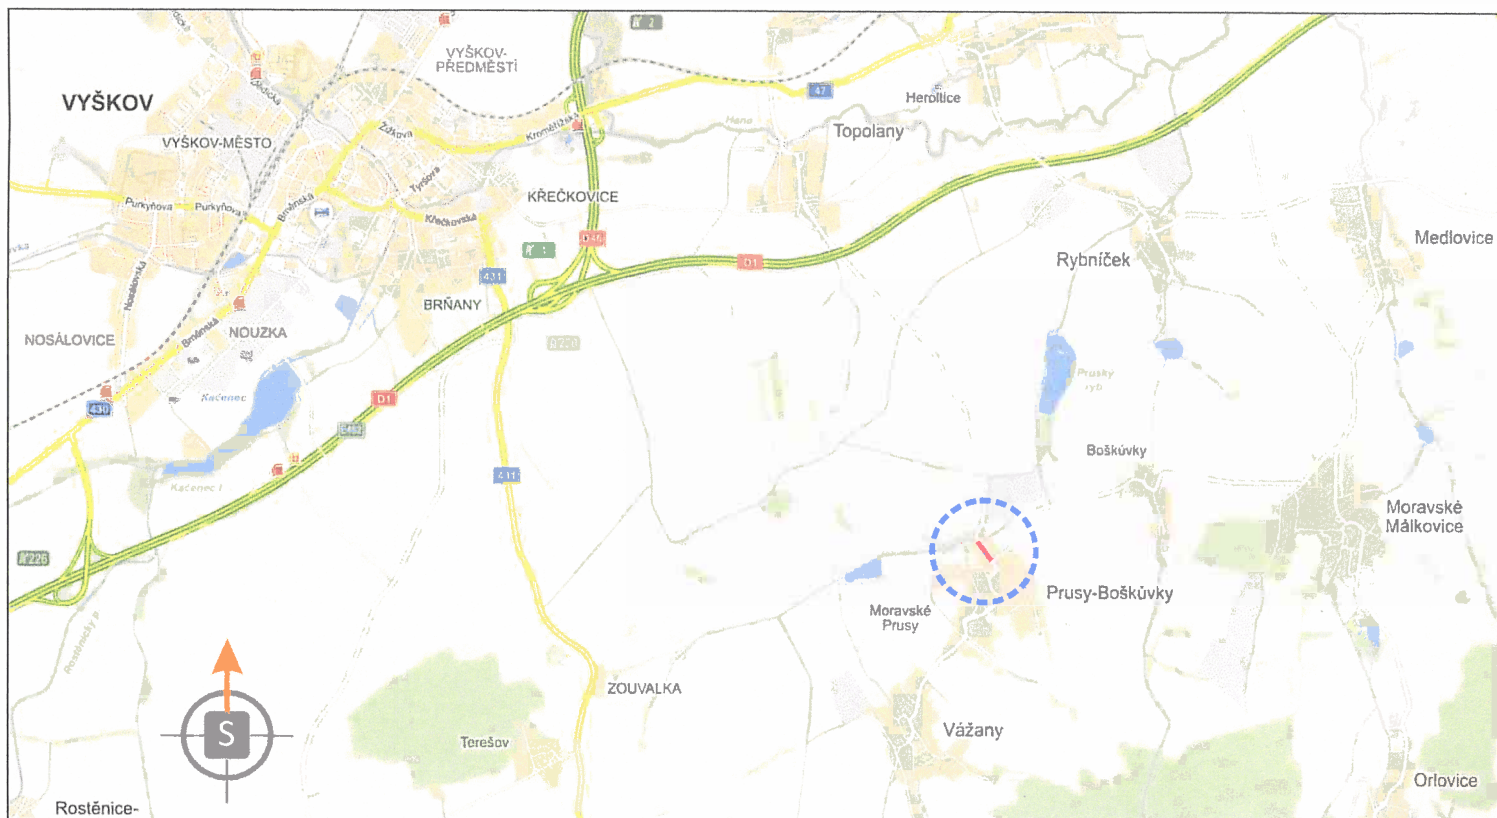

POTVRZENÍ PLATNOSTI DOKUMENTACE:

POLICIE ČESKÉ REPUBLIKY - DOPRAVNÍ INSPEKTORÁT VYŠKOV:


KRPB - 15853-6 /ČJ-2019-061206

Vyškov, dne 22.5./2019

PČR-DI souhlasí s návrhem DZ a se ZUK

SPRÁVA A ÚDRŽBA SILNIC JIHOMORAVSKÉHO KRAJE, OBLAST VYŠKOV:

Dne/....../2019

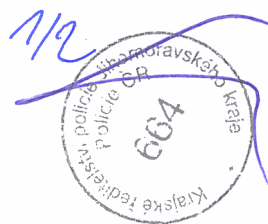

G. M. H. S. 2019

*Správa a údržba silnic
Jihomoravského kraje,
příspěvková organizace kraje
Žerotínovo náměstí 449/3, 602 00 BRNO
IČO: 709 32 581 (5)*

Platnost do 30.6.2019




- Svislé dopravní značení
- Vodorovné dopravní značení
- Provizorní dopravní značení
- Projektování dopravního značení

DOKA, s.r.o., provozovna: Na návsi 11/5, Holásky, 620 00 Brno, IČ: 63471752, DIČ: CZ63471752, e-mail: info@dokadz.cz, www.dokadz.cz, mob.: 603 881 905


VEDOUCÍ PROJEKTANT	Bc. Jakub LACH			
ZODPOVĚDNÝ PROJEKTANT	Bc. Jakub LACH			
VYPRACOVAL	Ondřej HEJDUŠEK			
KRESLIL	Ondřej HEJDUŠEK			
KONTROLOVAL	Aleš TESAŘ			
KRAJ: JIHOMORAVSKÝ	OKRES: VYŠKOV	KÚ: BOŠKŮVKY	DATUM	11/2018
Kanalizace a ČOV Prusy-Boškůvky SO 01 Kanalizace Moravské Prusy OBJÍZDNÁ TRASA PRO BUS			FORMÁT	3x A4
			MĚŘÍTKO	-----
			ÚČEL	RDS
			ČÍS. ZAKÁZKY	PDZ - 062
			ARCHIVNÍ ČÍS.	2017 - 067
NÁZEV VÝKRESU:			ČÍS. SOUPRAVY	ČÍS. PŘÍLOHY
SITUACE PŘECHODNÉHO DOPRAVNÍHO ZNAČENÍ				

SITUACE PŘECHODNÉHO DOPRAVNÍHO ZNAČENÍ

Kanalizace a ČOV Prusy - Boškůvky - OBJÍZDNÁ TRASA PRO BUS

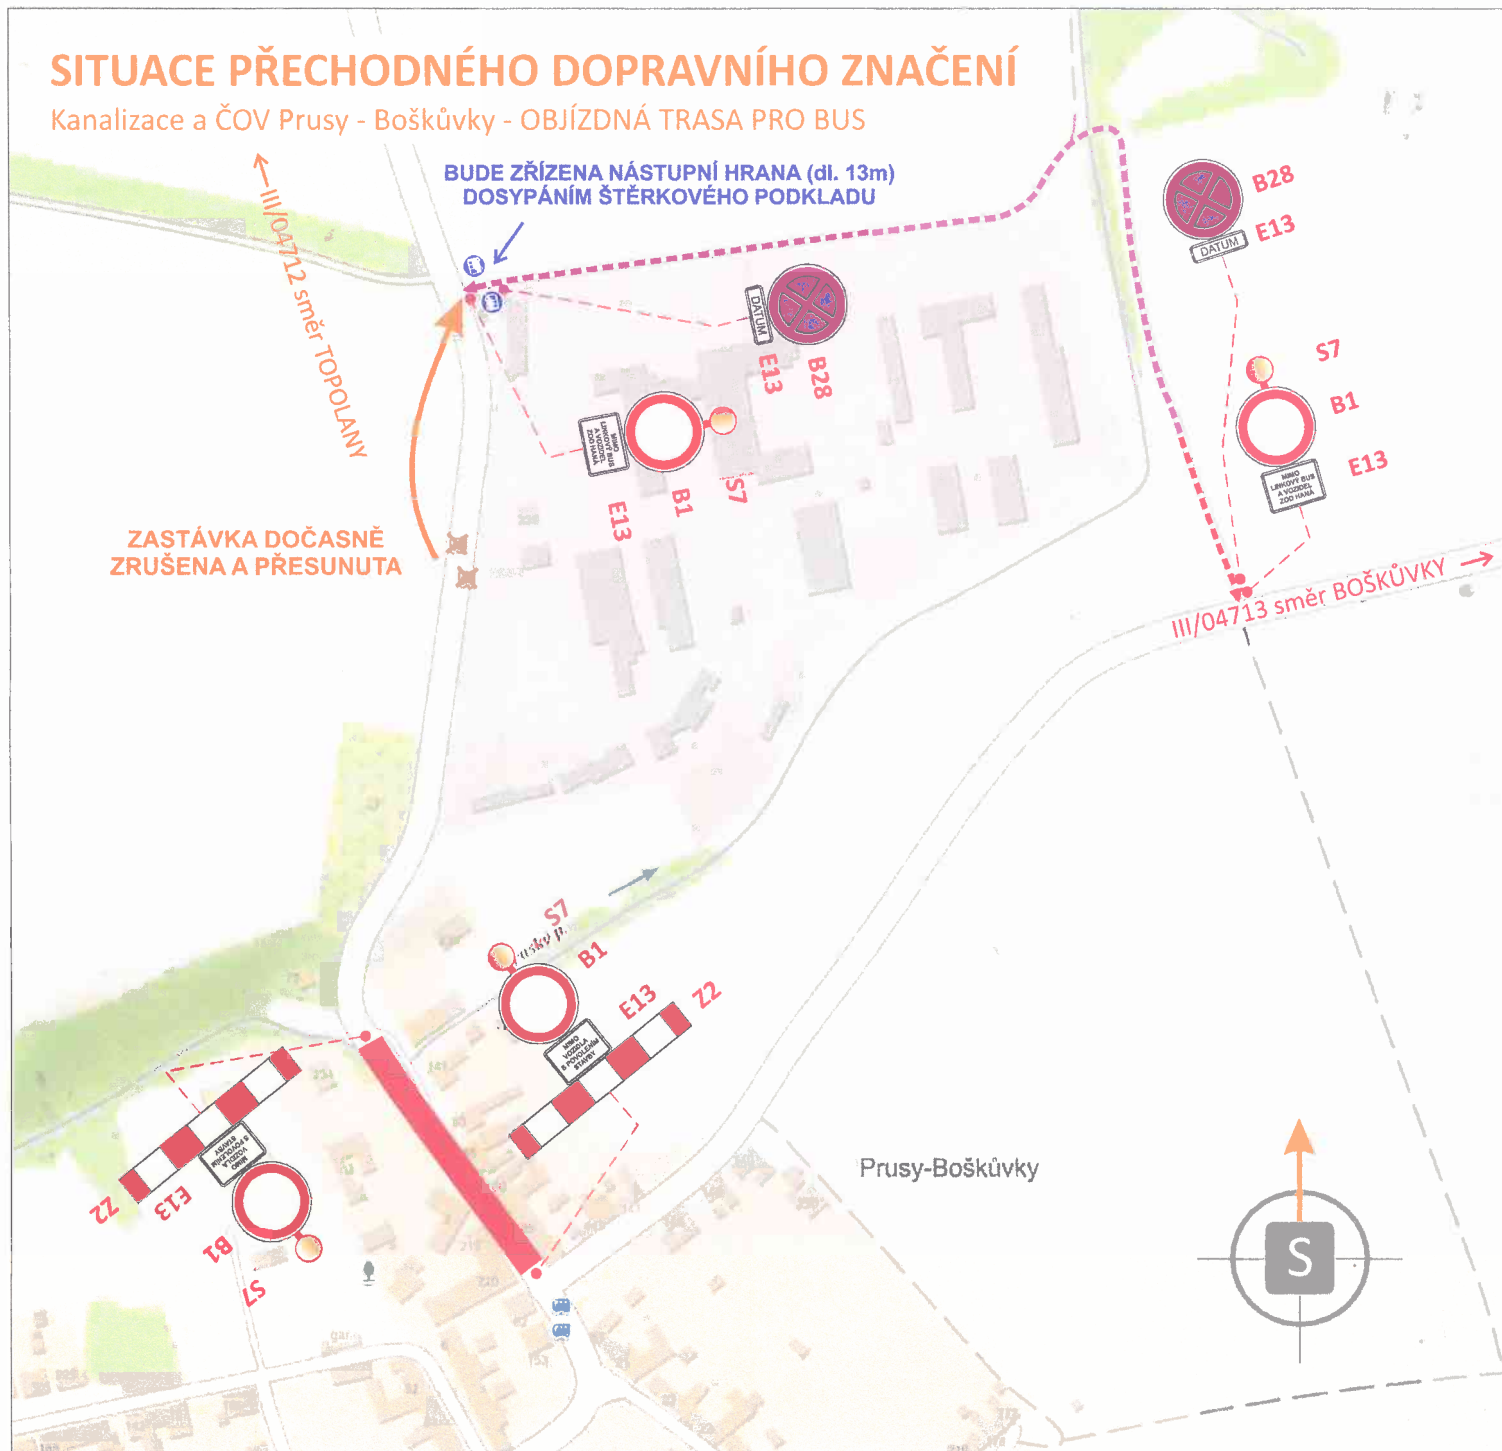

LEGENDA:

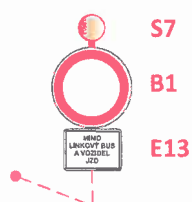

- PŘECHODNÉ SVISLÉ DOPRAVNÍ ZNAČENÍ
OSAŽENO DLE ZÁSAD TP 65 A 66



- UZAVŘENÝ ÚSEK (délka 160 m)



- OBOUSMĚRNÁ OBJÍZDNÁ TRASA PRO BUS (délka cca 660 m)

SITUACE PŘECHODNÉHO DOPRAVNÍHO ZNAČENÍ

Kanalizace a ČOV Prusy - Boškůvky

SO 01 Kanalizace Moravské prusy - úplná uzavírka STOKA A



LEGENDA:



IP10a - PŘECHODNÉ SVISLÉ DOPRAVNÍ ZNAČENÍ
OSAŽENO DLE TP 65 A 66
STANOVÍ MěÚ Vyškov - odbor dopravy

MORAVSKÉ PRUSY

IS11b - PŘECHODNÉ SVISLÉ DOPRAVNÍ ZNAČENÍ
OSAŽENO DLE TP 65 A 66
STANOVÍ KÚ JmK - odbor dopravy



- UZAVŘENÝ ÚSEK (délka cca 160 m)



- OBOUSMĚRNÁ OBJÍZDNÁ TRASA
(délka cca 9,3 km)

POZN.:


- TRVALÉ DOPRAVNÍ ZNAČENÍ, KTERÉ BUDE V ROZPORU
S PŘECHODNOU ÚPRAVOU PROVOZU BUDE ZNEPLATNĚNO


DOPRAVNÍHO ZNAČENÍ
nalizace a ČOV Prusy - Boškůvky
prusy - úplná uzavírka STOKA A




: SVISLÉ DOPRAVNÍ ZNAČENÍ
P 65 A 66
< - odbor dopravy

ŘE BUDE V ROZPORU
VOZU BUDE ZNEPLATNĚNO

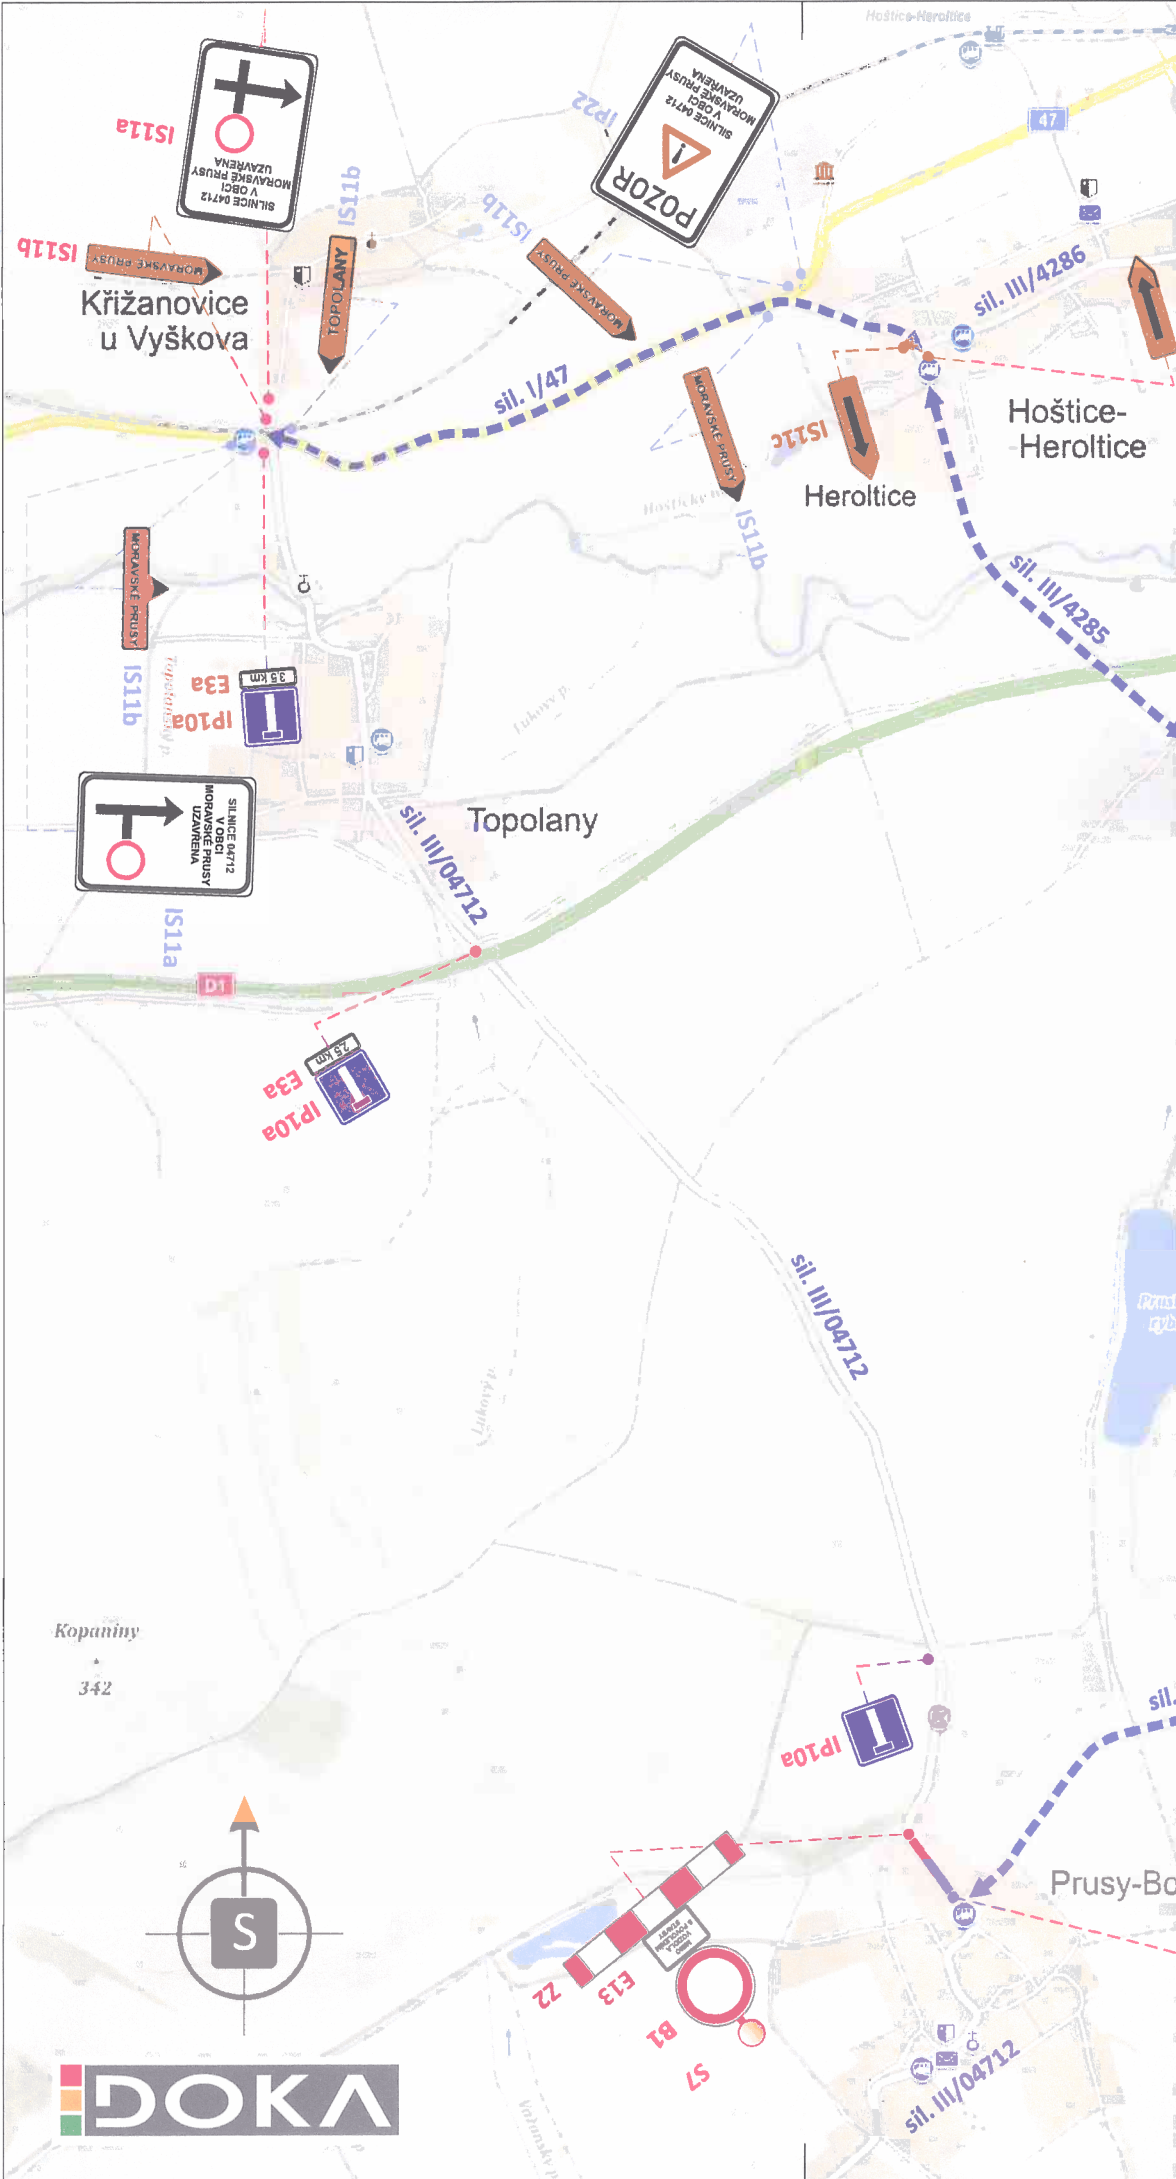

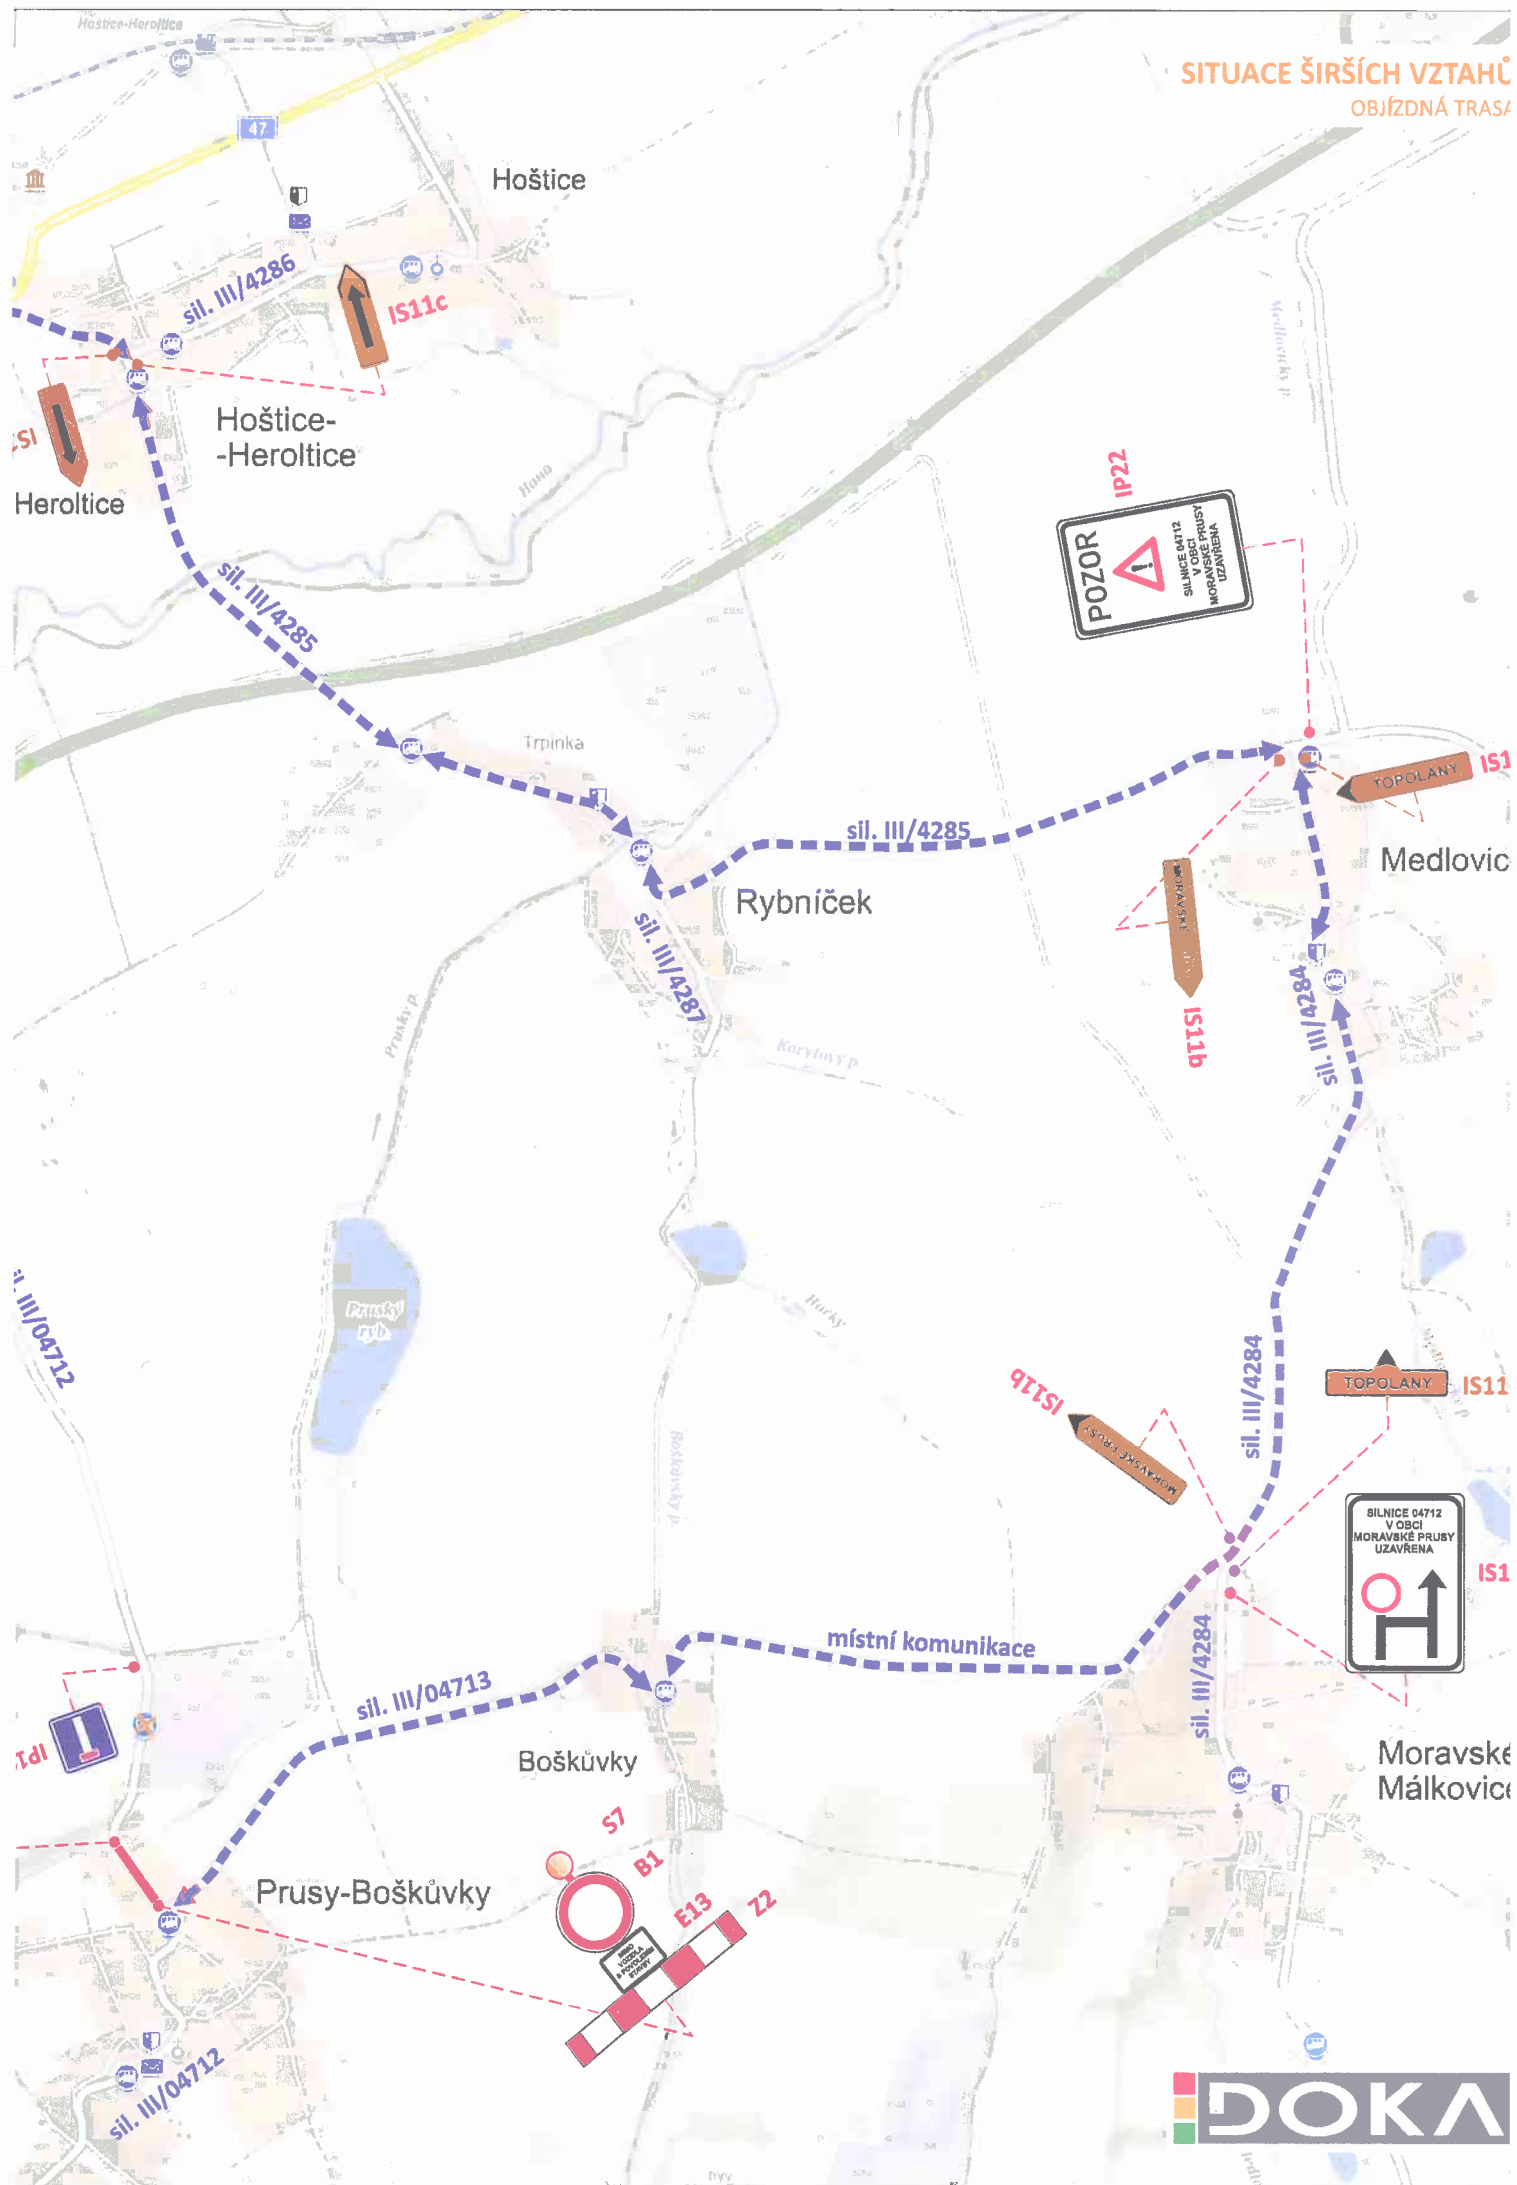

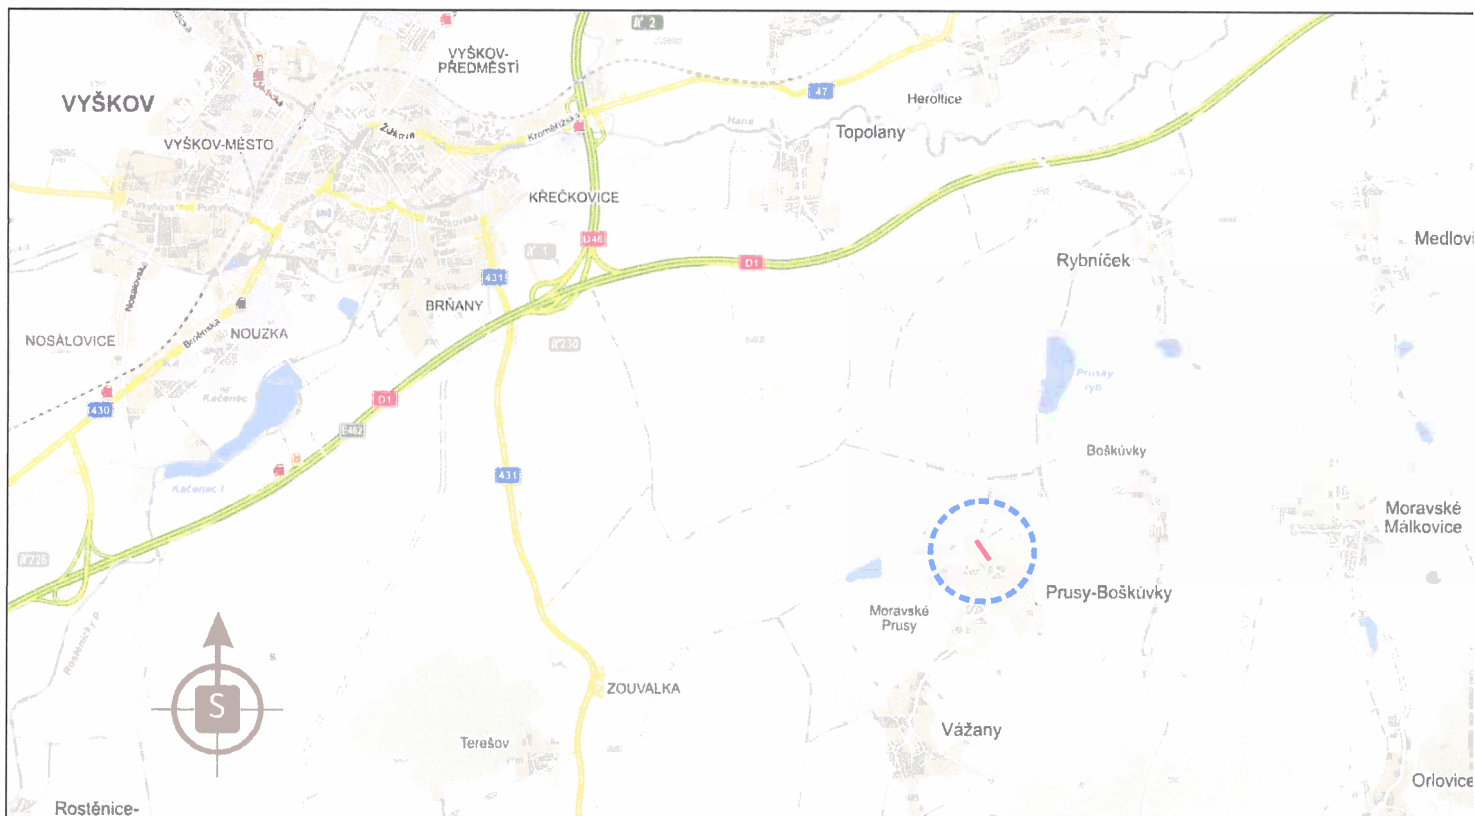

POTVRZENÍ PLATNOSTI DOKUMENTACE:

POLICIE ČESKÉ REPUBLIKY - DOPRAVNÍ INSPEKTORÁT VYŠKOV:

KRPB - 15853-6 /ČJ-2019-061206

Vyškov, dne 22. 5. 2019

PČR-DI souhlasí se ZUK a uzavírkou



SPRÁVA A ÚDRŽBA SILNIC JIHOMORAVSKÉHO KRAJE, OBLAST STŘED:

Dne / / 2019

Yonclasecme. Správa a údržba silnic
22. 5. 2019 Jihomoravského kraje,
Zeměměřičská organizace kraje
IČO: 709 32 581 (5)

Platnost do 30. 6. 2019

ŘSD ČR, ZÁVOD BRNO:

Dne / / 2019

Lach



- Svislé dopravní značení
- Provizorní dopravní značení
- Vodorovné dopravní značení
- Projektování dopravního značení

DOKA, s.r.o., provozovna: Na návsi 11/5, Holásky, 620 00 Brno, IČ: 63471752, DIČ: CZ63471752, e-mail: info@dokadz.cz, www.dokadz.cz, mob.: 603 881 905

VEDOUcí PROJEKTANT	Bc. Jakub LACH		 DOKA, s.r.o. Na návsi 11/5, Holásky, 620 00 Brno IČ: 63471752, DIČ: CZ63471752 e-mail: info@dokadz.cz www.dokadz.cz mob.: 603 881 905	
ZODPOVĚDNÝ PROJEKTANT	Bc. Jakub LACH			
VYPRACOVAL	Ondřej HEJDUŠEK			
KRESLIL	Ondřej HEJDUŠEK			
KONTROLOVAL	Aleš TESAŘ			
KRAJ: JIHOMORAVSKÝ	OKRES: VYŠKOV	KÚ:	DATUM	11/2018
STAVBA:			FORMÁT	3x A4
Kanalizace a ČOV Prusy-Boškůvky SO 01 Kanalizace Moravské Prusy ÚPLNÁ UZAVÍRKA - STOKA A			MĚŘÍTKO	-----
			ÚČEL	RDS
			ČÍS. ZAKÁZKY	PDZ - 062
			ARCHIVNÍ ČÍS.	2017 - 067
			ČÍS. SOUPRAVY	ČÍS. PŘÍLOHY
NÁZEV VÝKRESU:			SITUACE PŘECHODNÉHO DOPRAVNÍHO ZNAČENÍ	