


Rybníček

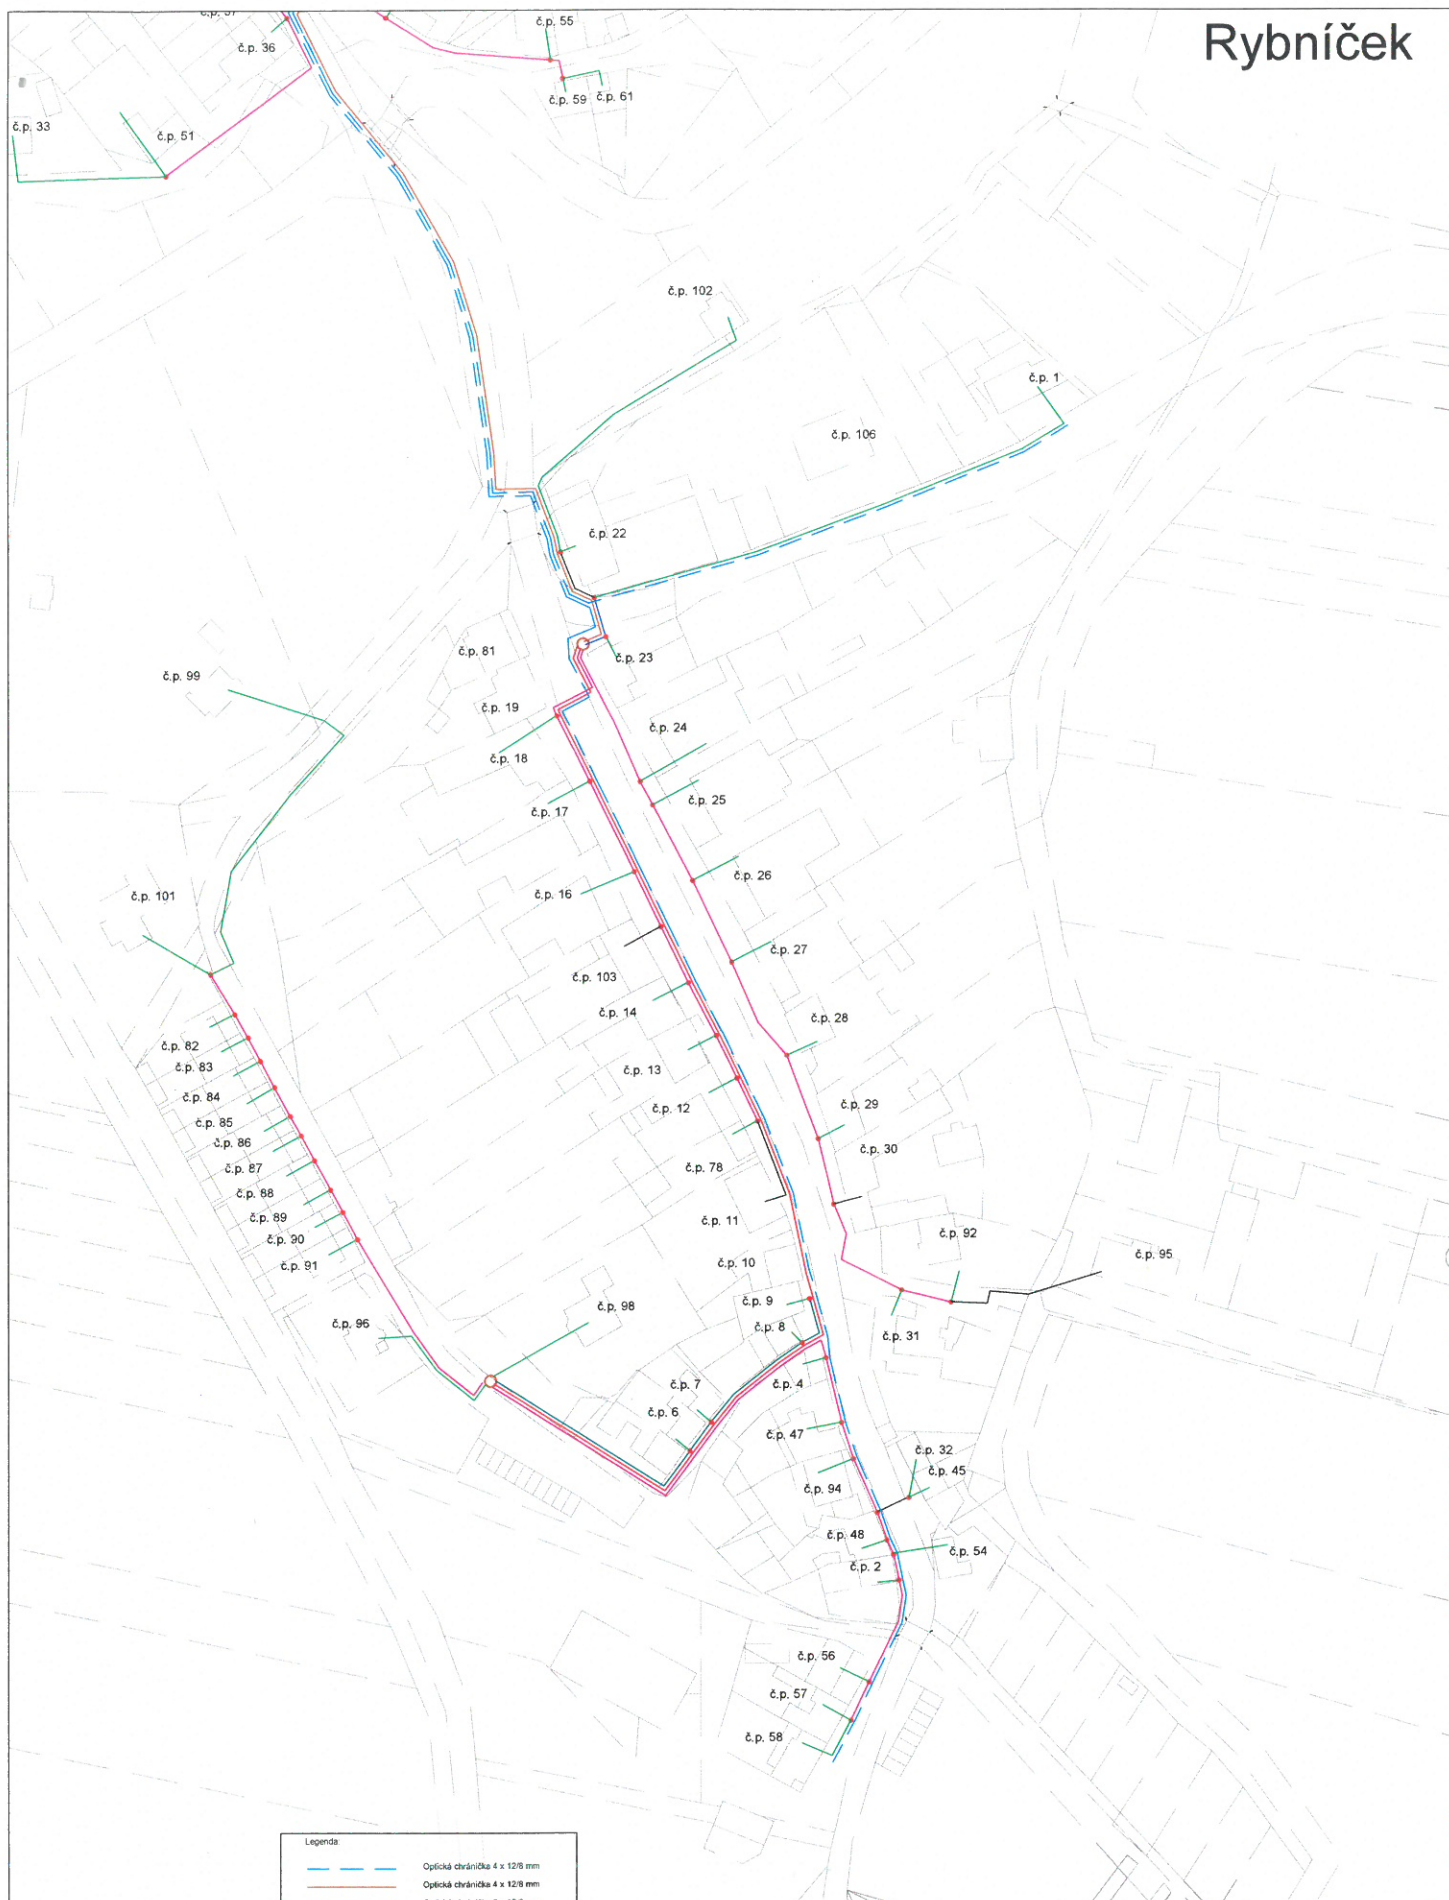

Legenda	
—	Optická chránička 4 x 12/8 mm
—	Optická chránička 4 x 12/8 mm
—	Optická chránička 2 x 12/8 mm
—	Optická chránička 12 x 7/4 mm
—	Optická chránička 7 x 7/4 mm
—	Optická chránička 4 x 7/4 mm
—	Optická chránička 2 x 7/4 mm
—	Optická chránička 1 x 7/4 mm
●	Spojka optických chráničků
○	Vnější přílohy rozvaděč (sklepek)

VYPRACOVAL: Ing. Lukáš Jarmík	SCHVÁLIL: Martin Kotačka	DATUM: 12/2020	 Infotel, spol. s r.o., Novářínská 18, 628 00 Brno	
INVESTOR: Infos Art, spol. s r.o., Valdenská 27/363, 779 00 Olomouc	STUPEŇ PD: PD			
AKCE: INFOS (2019) - Rybníček			ZMĚNA: —	ZAKÁZKOVÉ Č.: 2019-84-001
VÝKRES: Situace pokládka			MĚŘITKO: 1:1000	VÝKRES Č.: T1-01b